



ELEVAÇÃO LATERAL (ESTACIONAMENTO)  
ESCALA A ..... 1/250

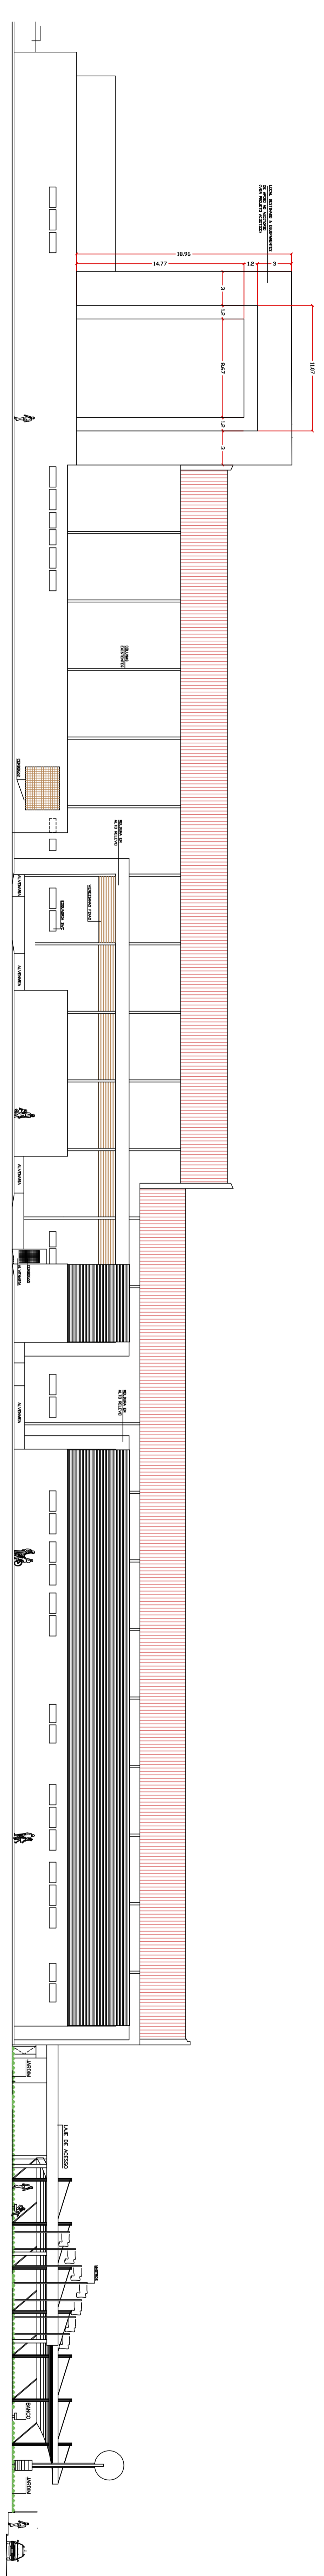


ELEVAÇÃO RUA SANTA LEOPOLDINA  
ESCALA ..... 1/250

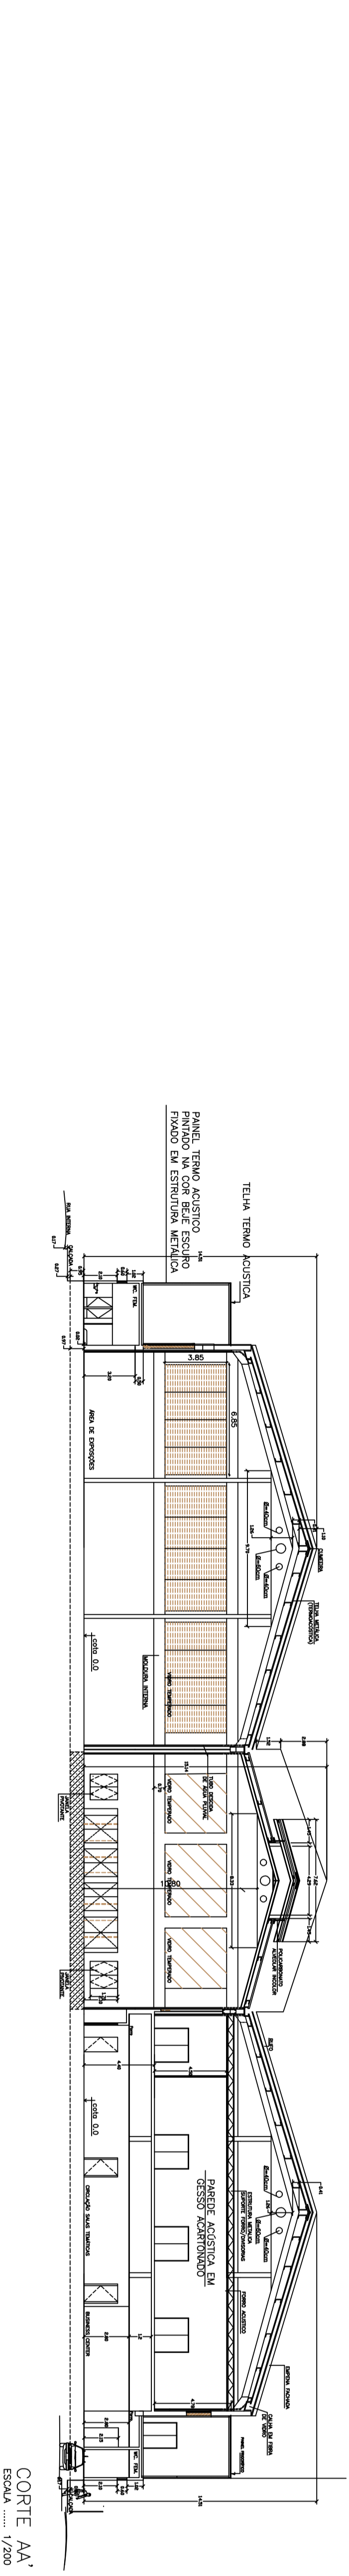

CORTE AA'  

REV.	DATA	DES.	VERIF.	APROV.	DESCRIÇÃO

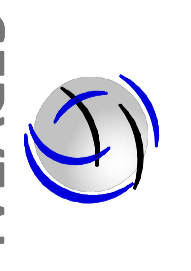



**PROFESSOR:** \_\_\_\_\_  
**AUTOR DO PROJETO:** \_\_\_\_\_  
**COORDENADOR:** \_\_\_\_\_

ARQUITETURA		ESCALA	PROJETA
CORTES E FAÇANHAS		1/250	
